


Planta General
Escala 1:100




Planta Mimbre
Escala 1:100




Planta Topografía
Escala 1:100

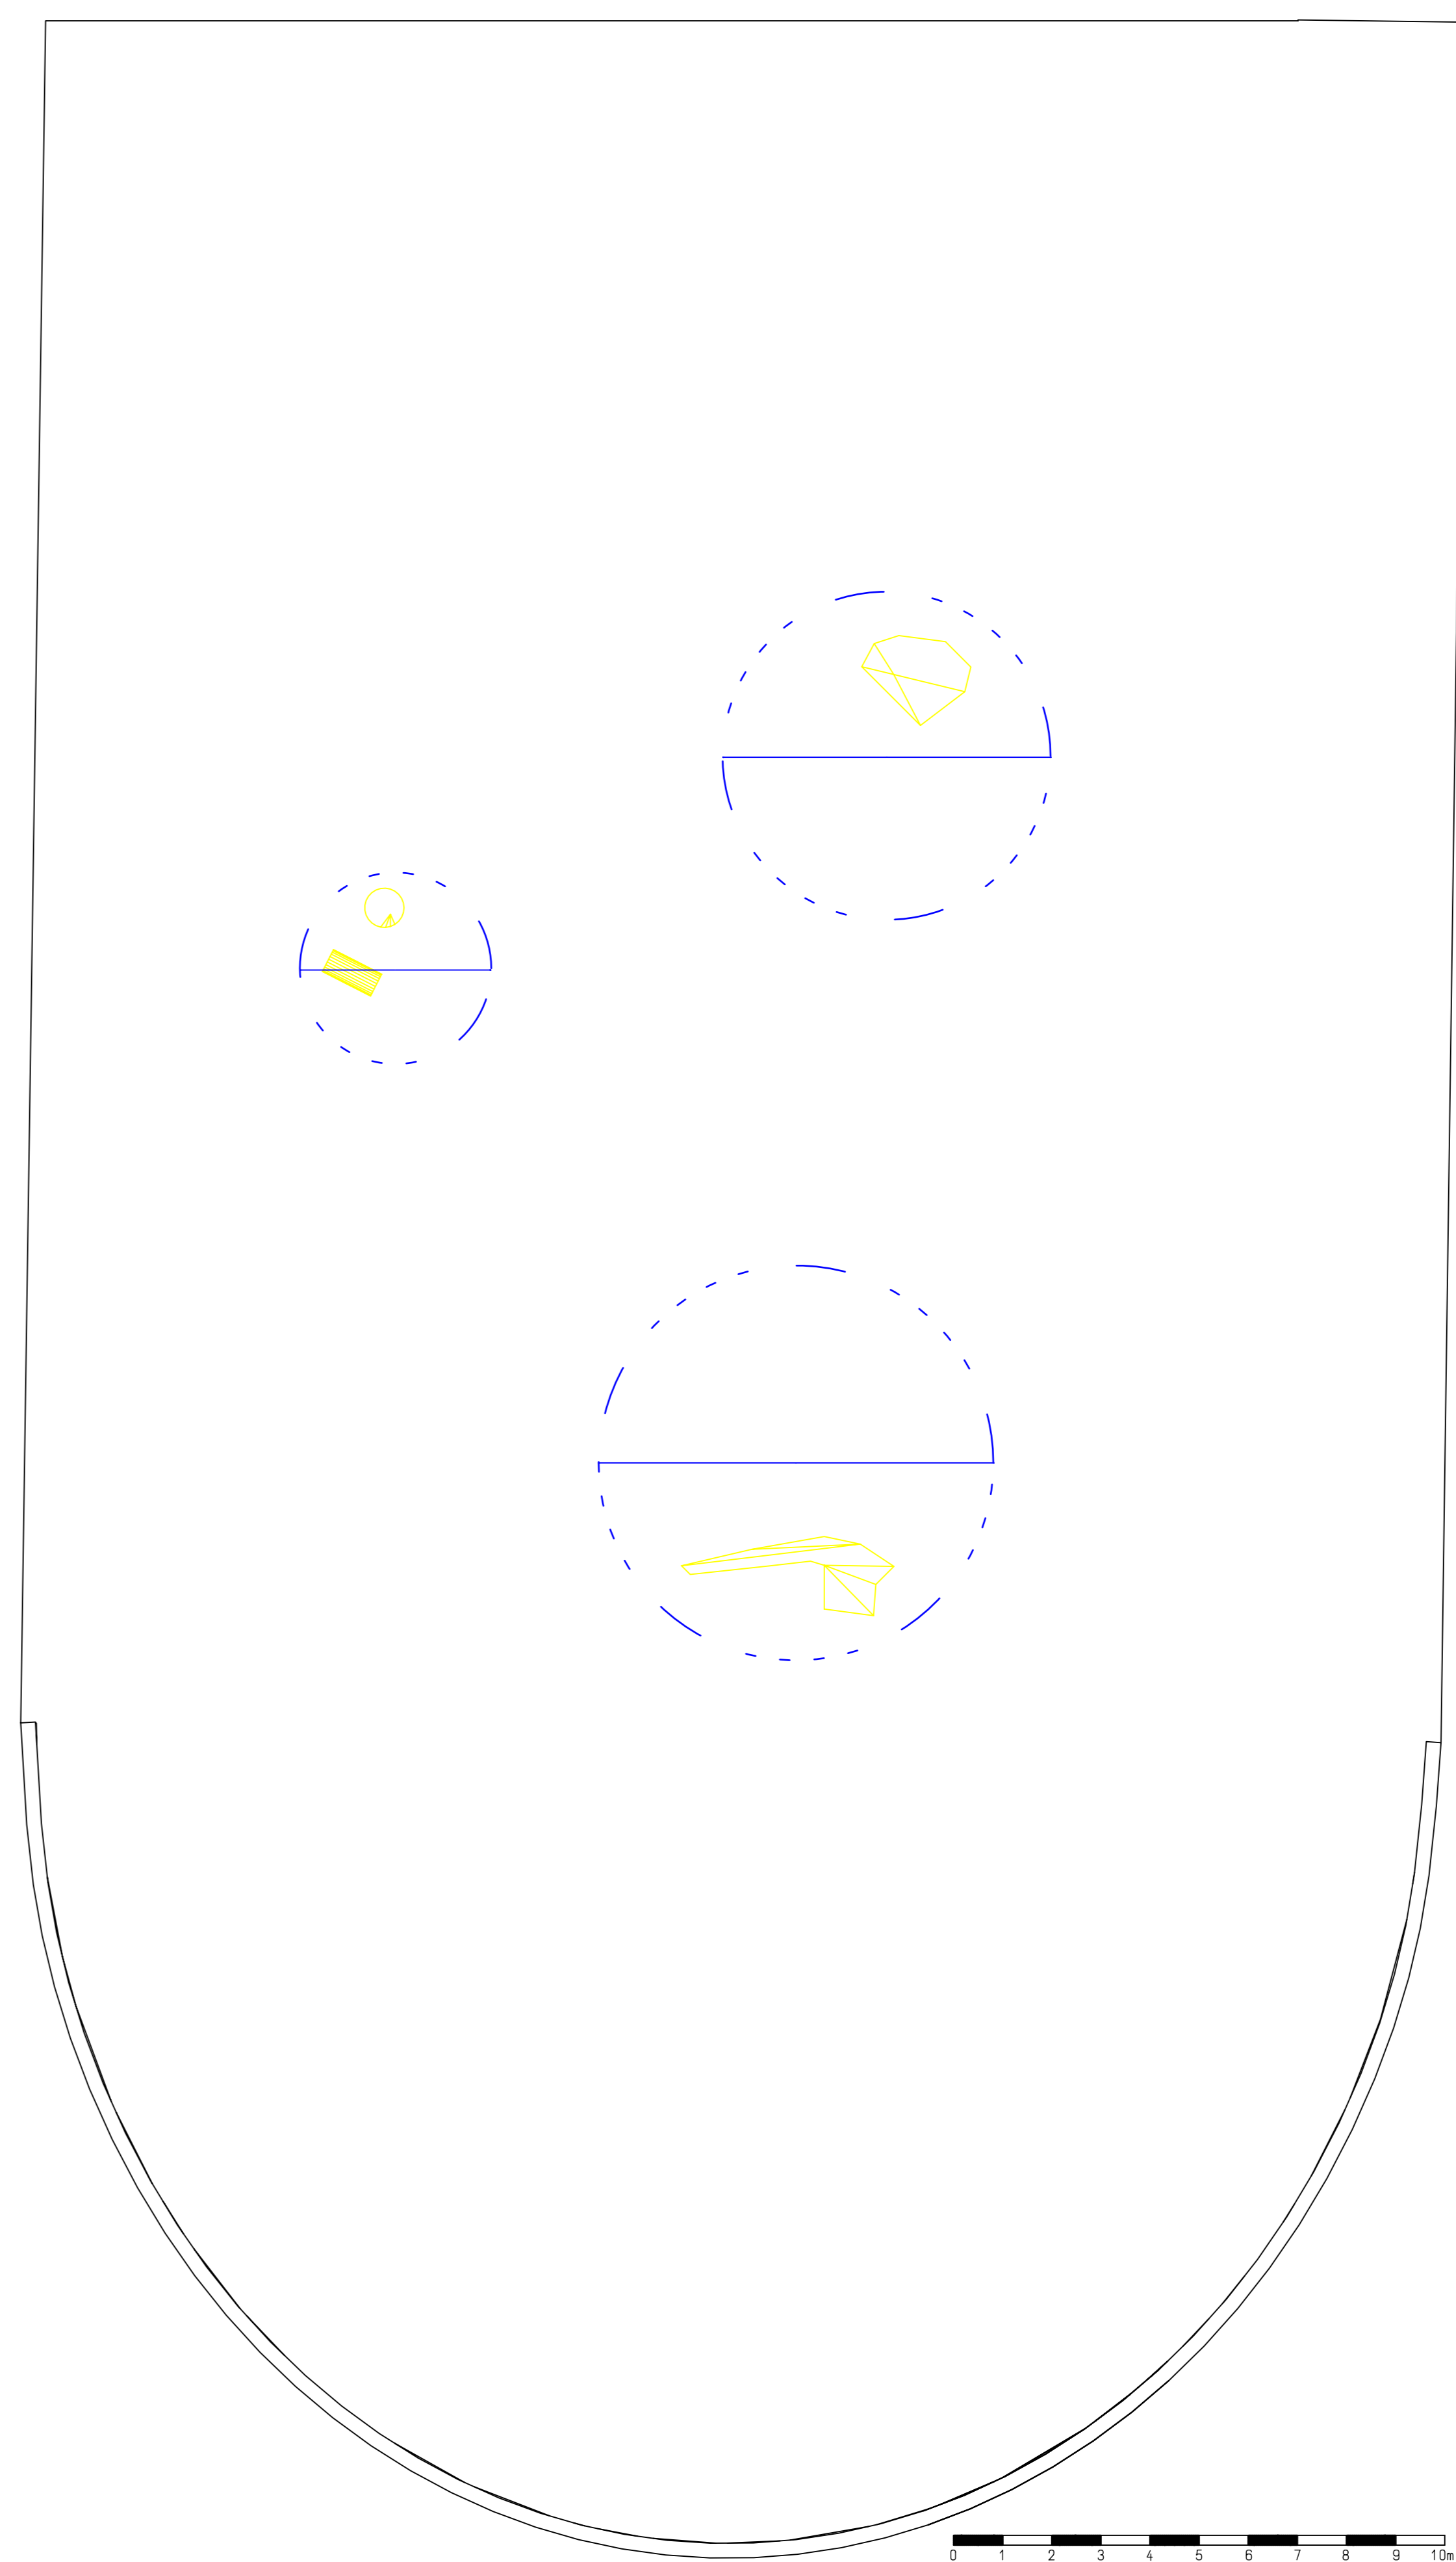


Planta Piedras + Plazas
Escala 1:100

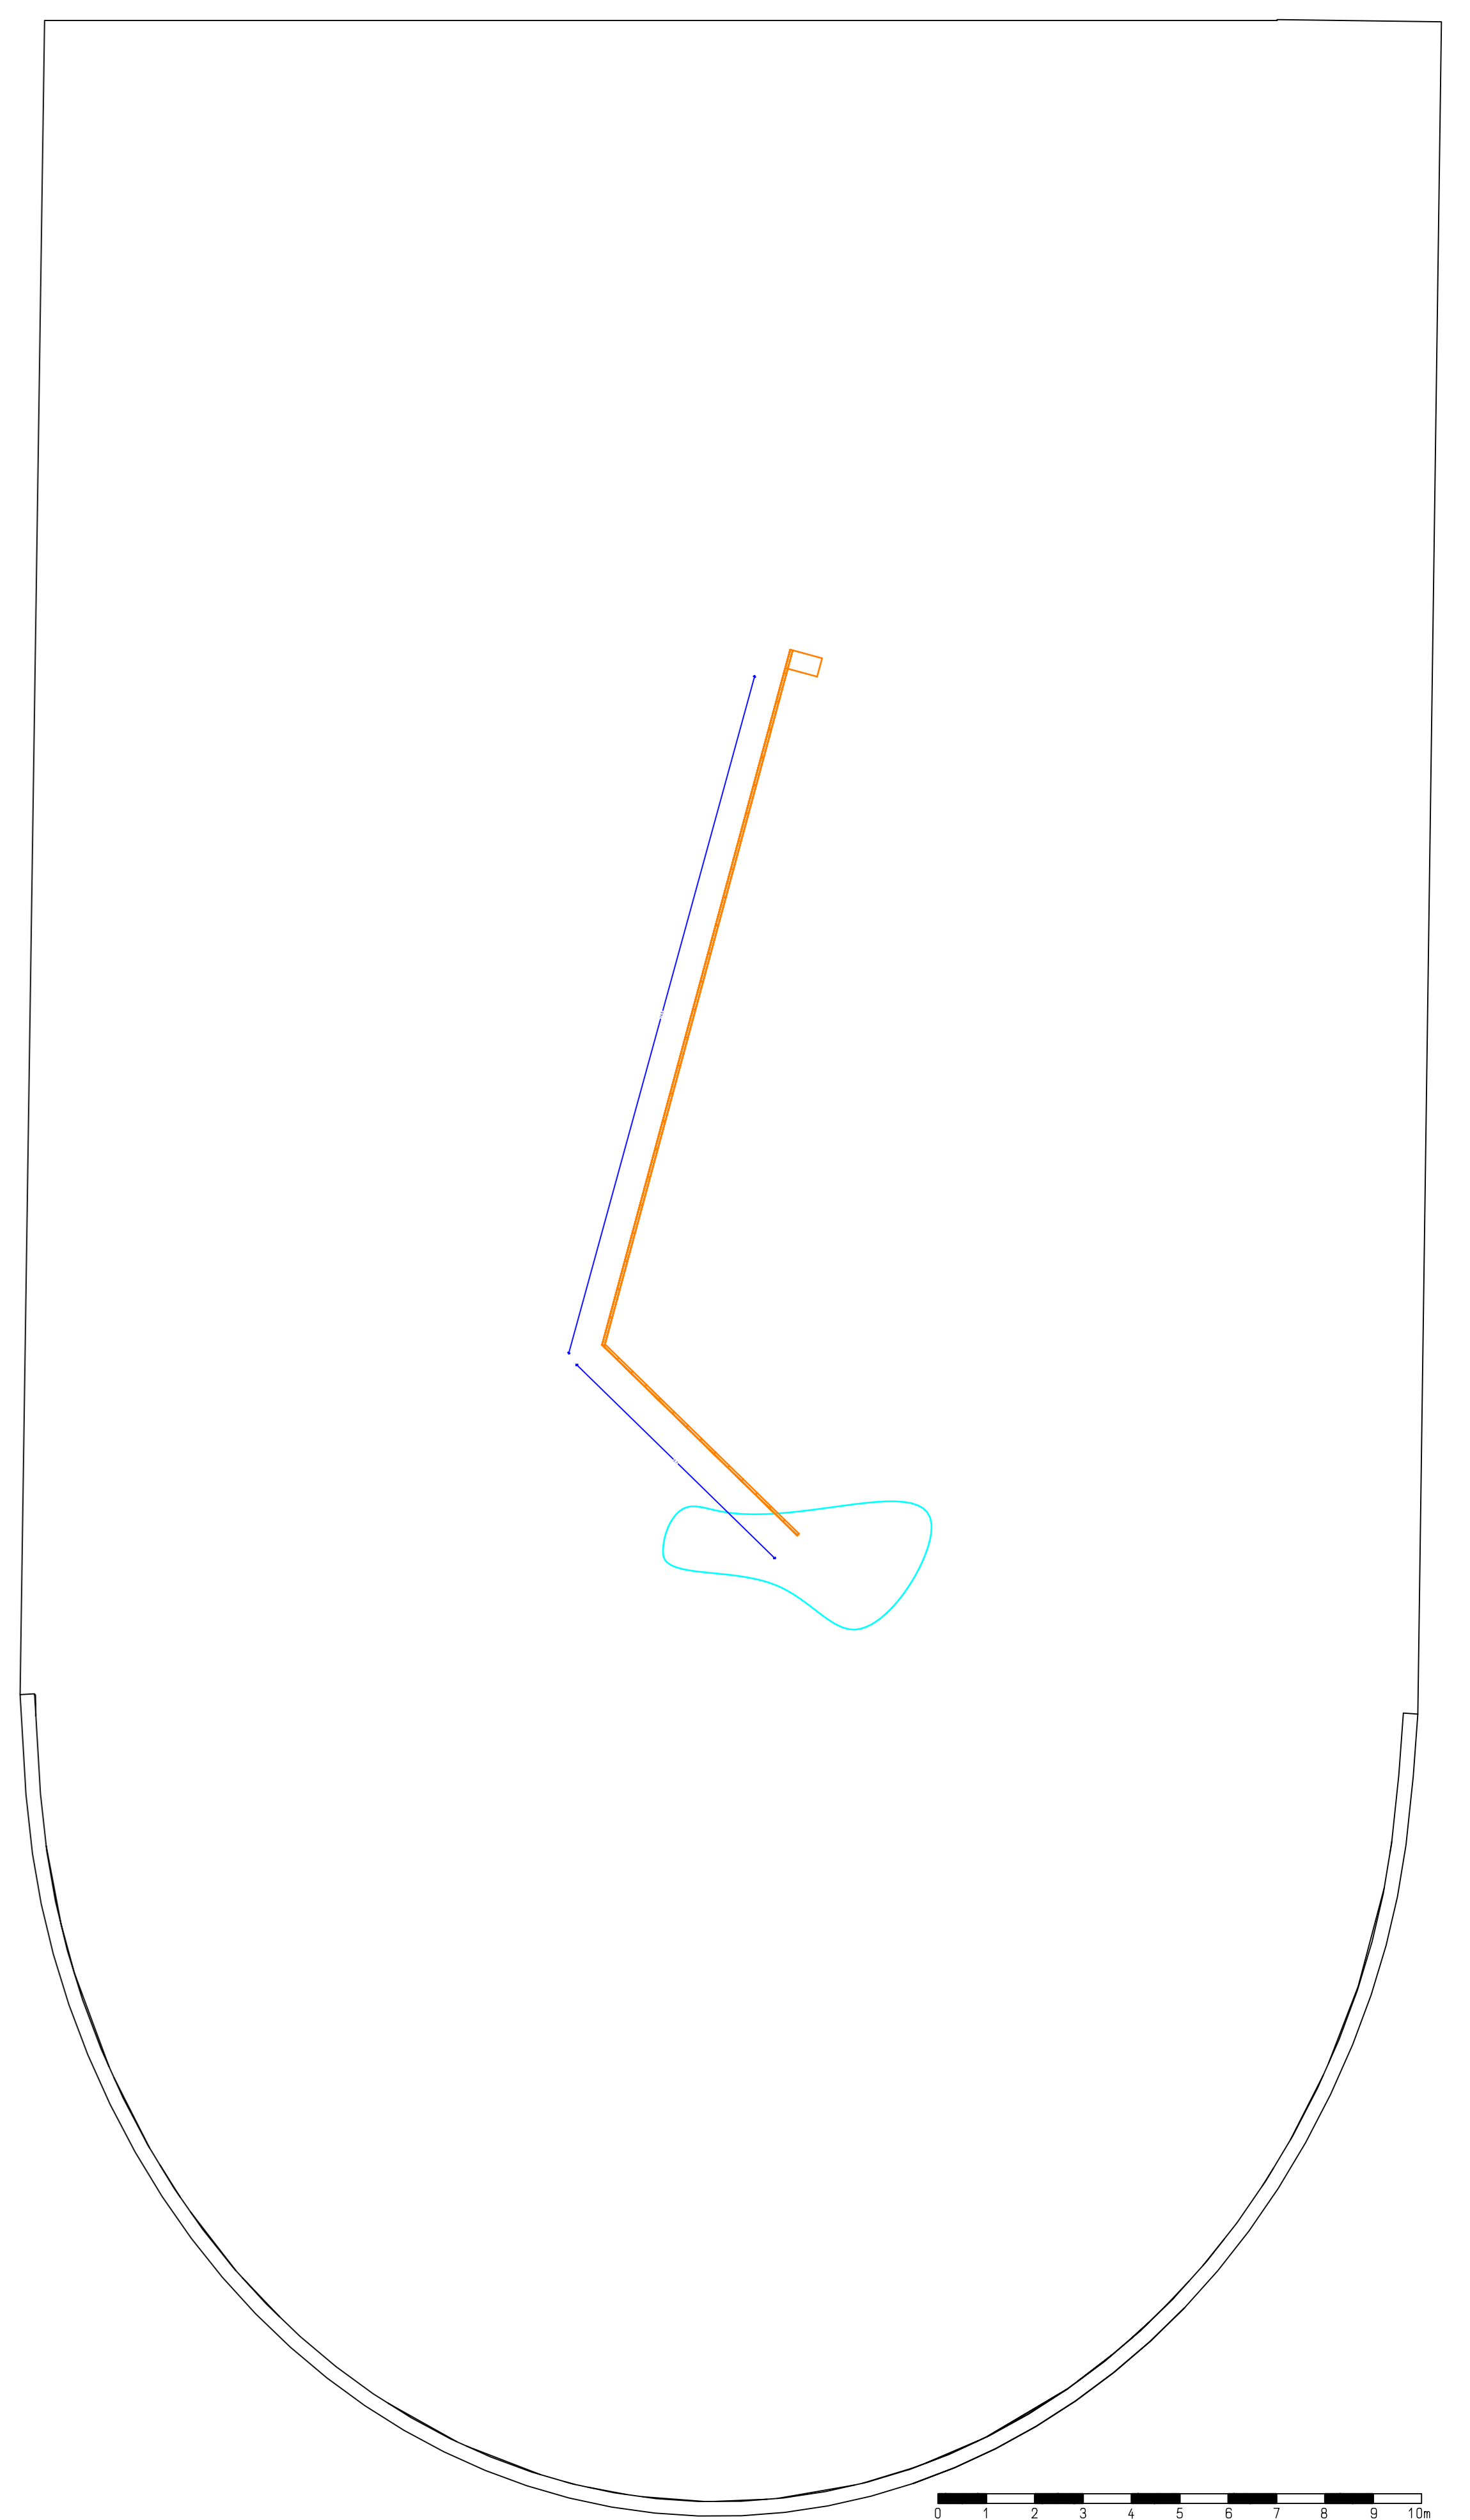

Planta Agua
Escala 1:100

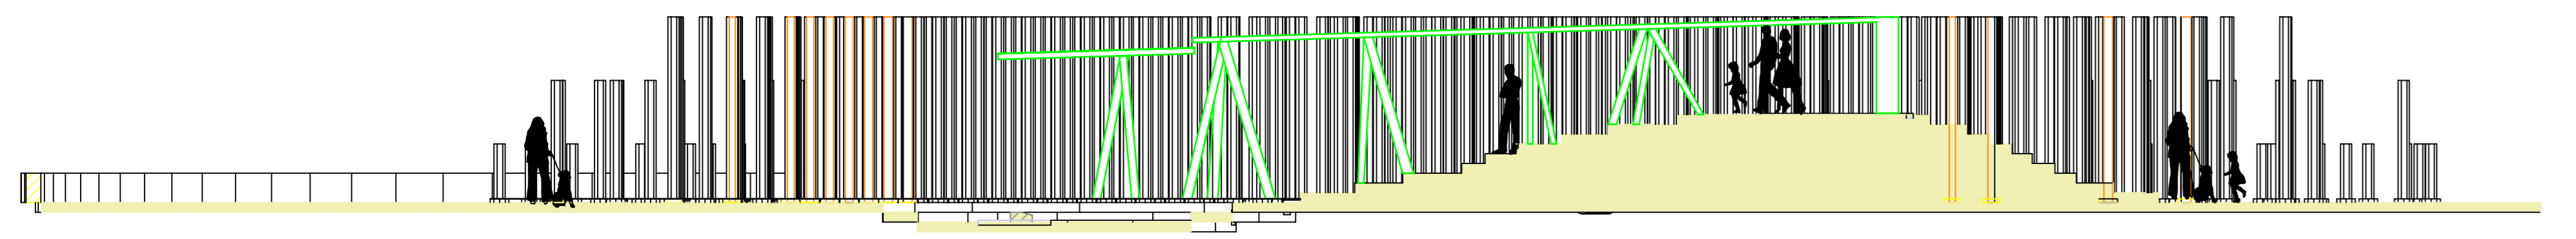

Corte Longitudinal
Escala 1:100

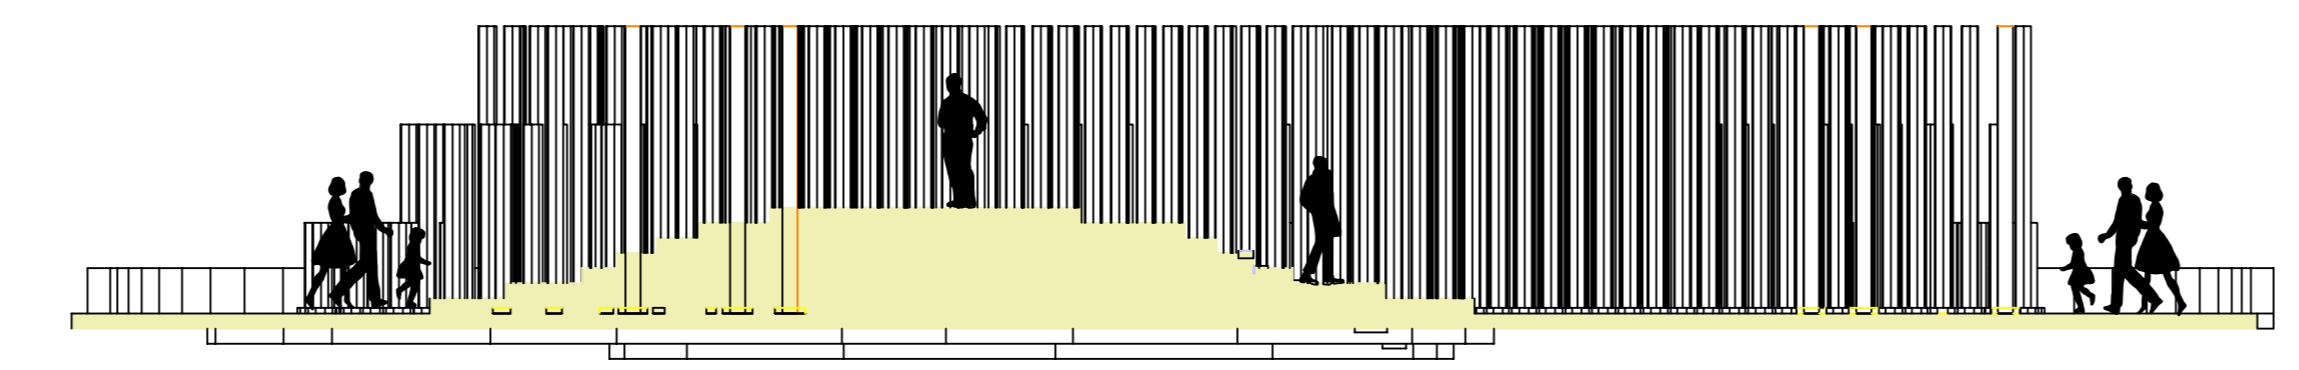

Corte Transversal
Escala 1:100