


# MIRADOR 70

Despiece de Areas

Area de Terreno : 215 MTS2  
Area de Intervención : 378 MTS2

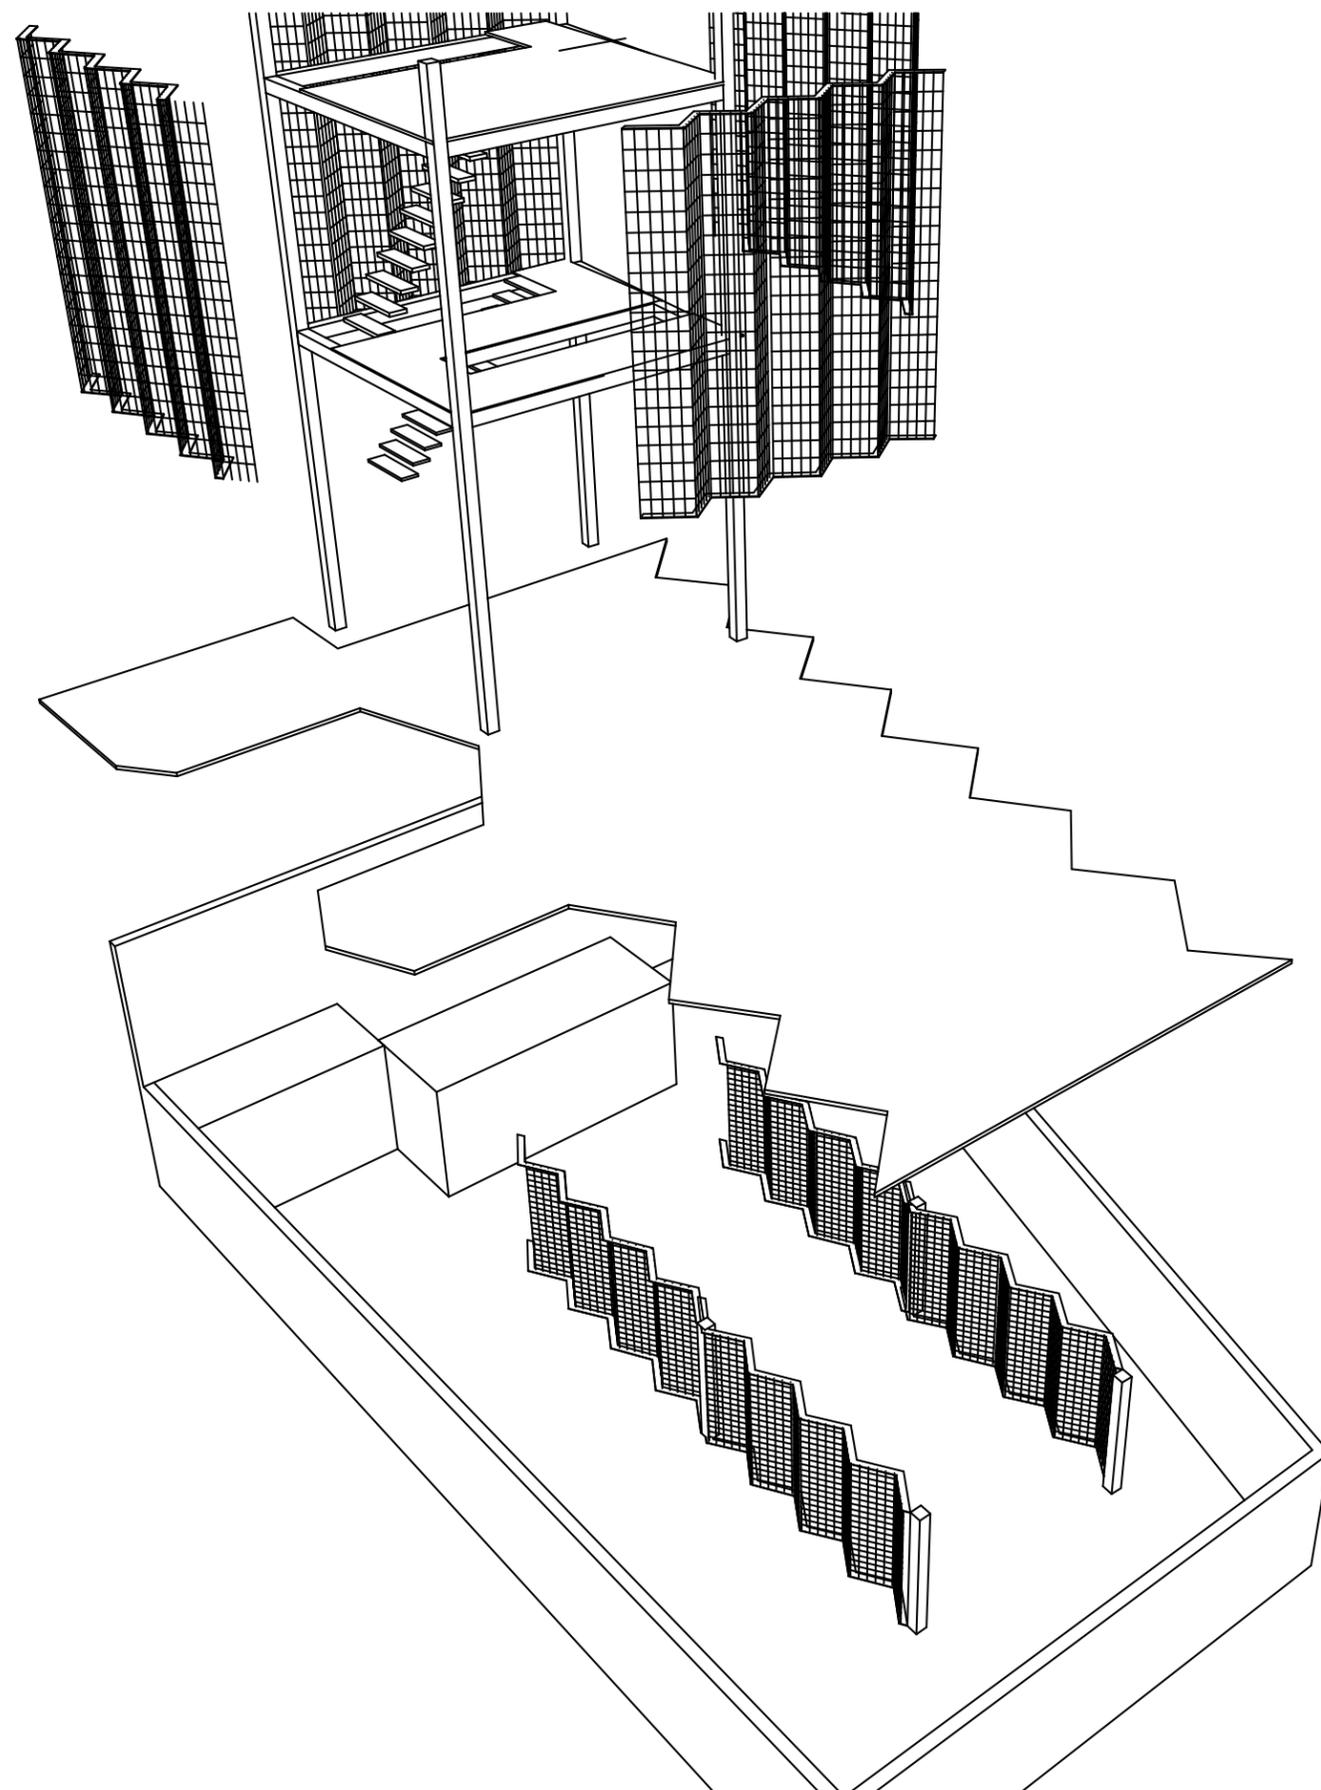

Torre Mirador  
40 MTS2

Plaza  
125 MTS2

Oficina consejo comunal  
8MTS2

Salas sanitarias + Depositos  
15MTS2

Sala de Usos Múltiples  
70 MTS2

Area de Juegos + Jardines  
120 MTS2