

Planta Subsuelo



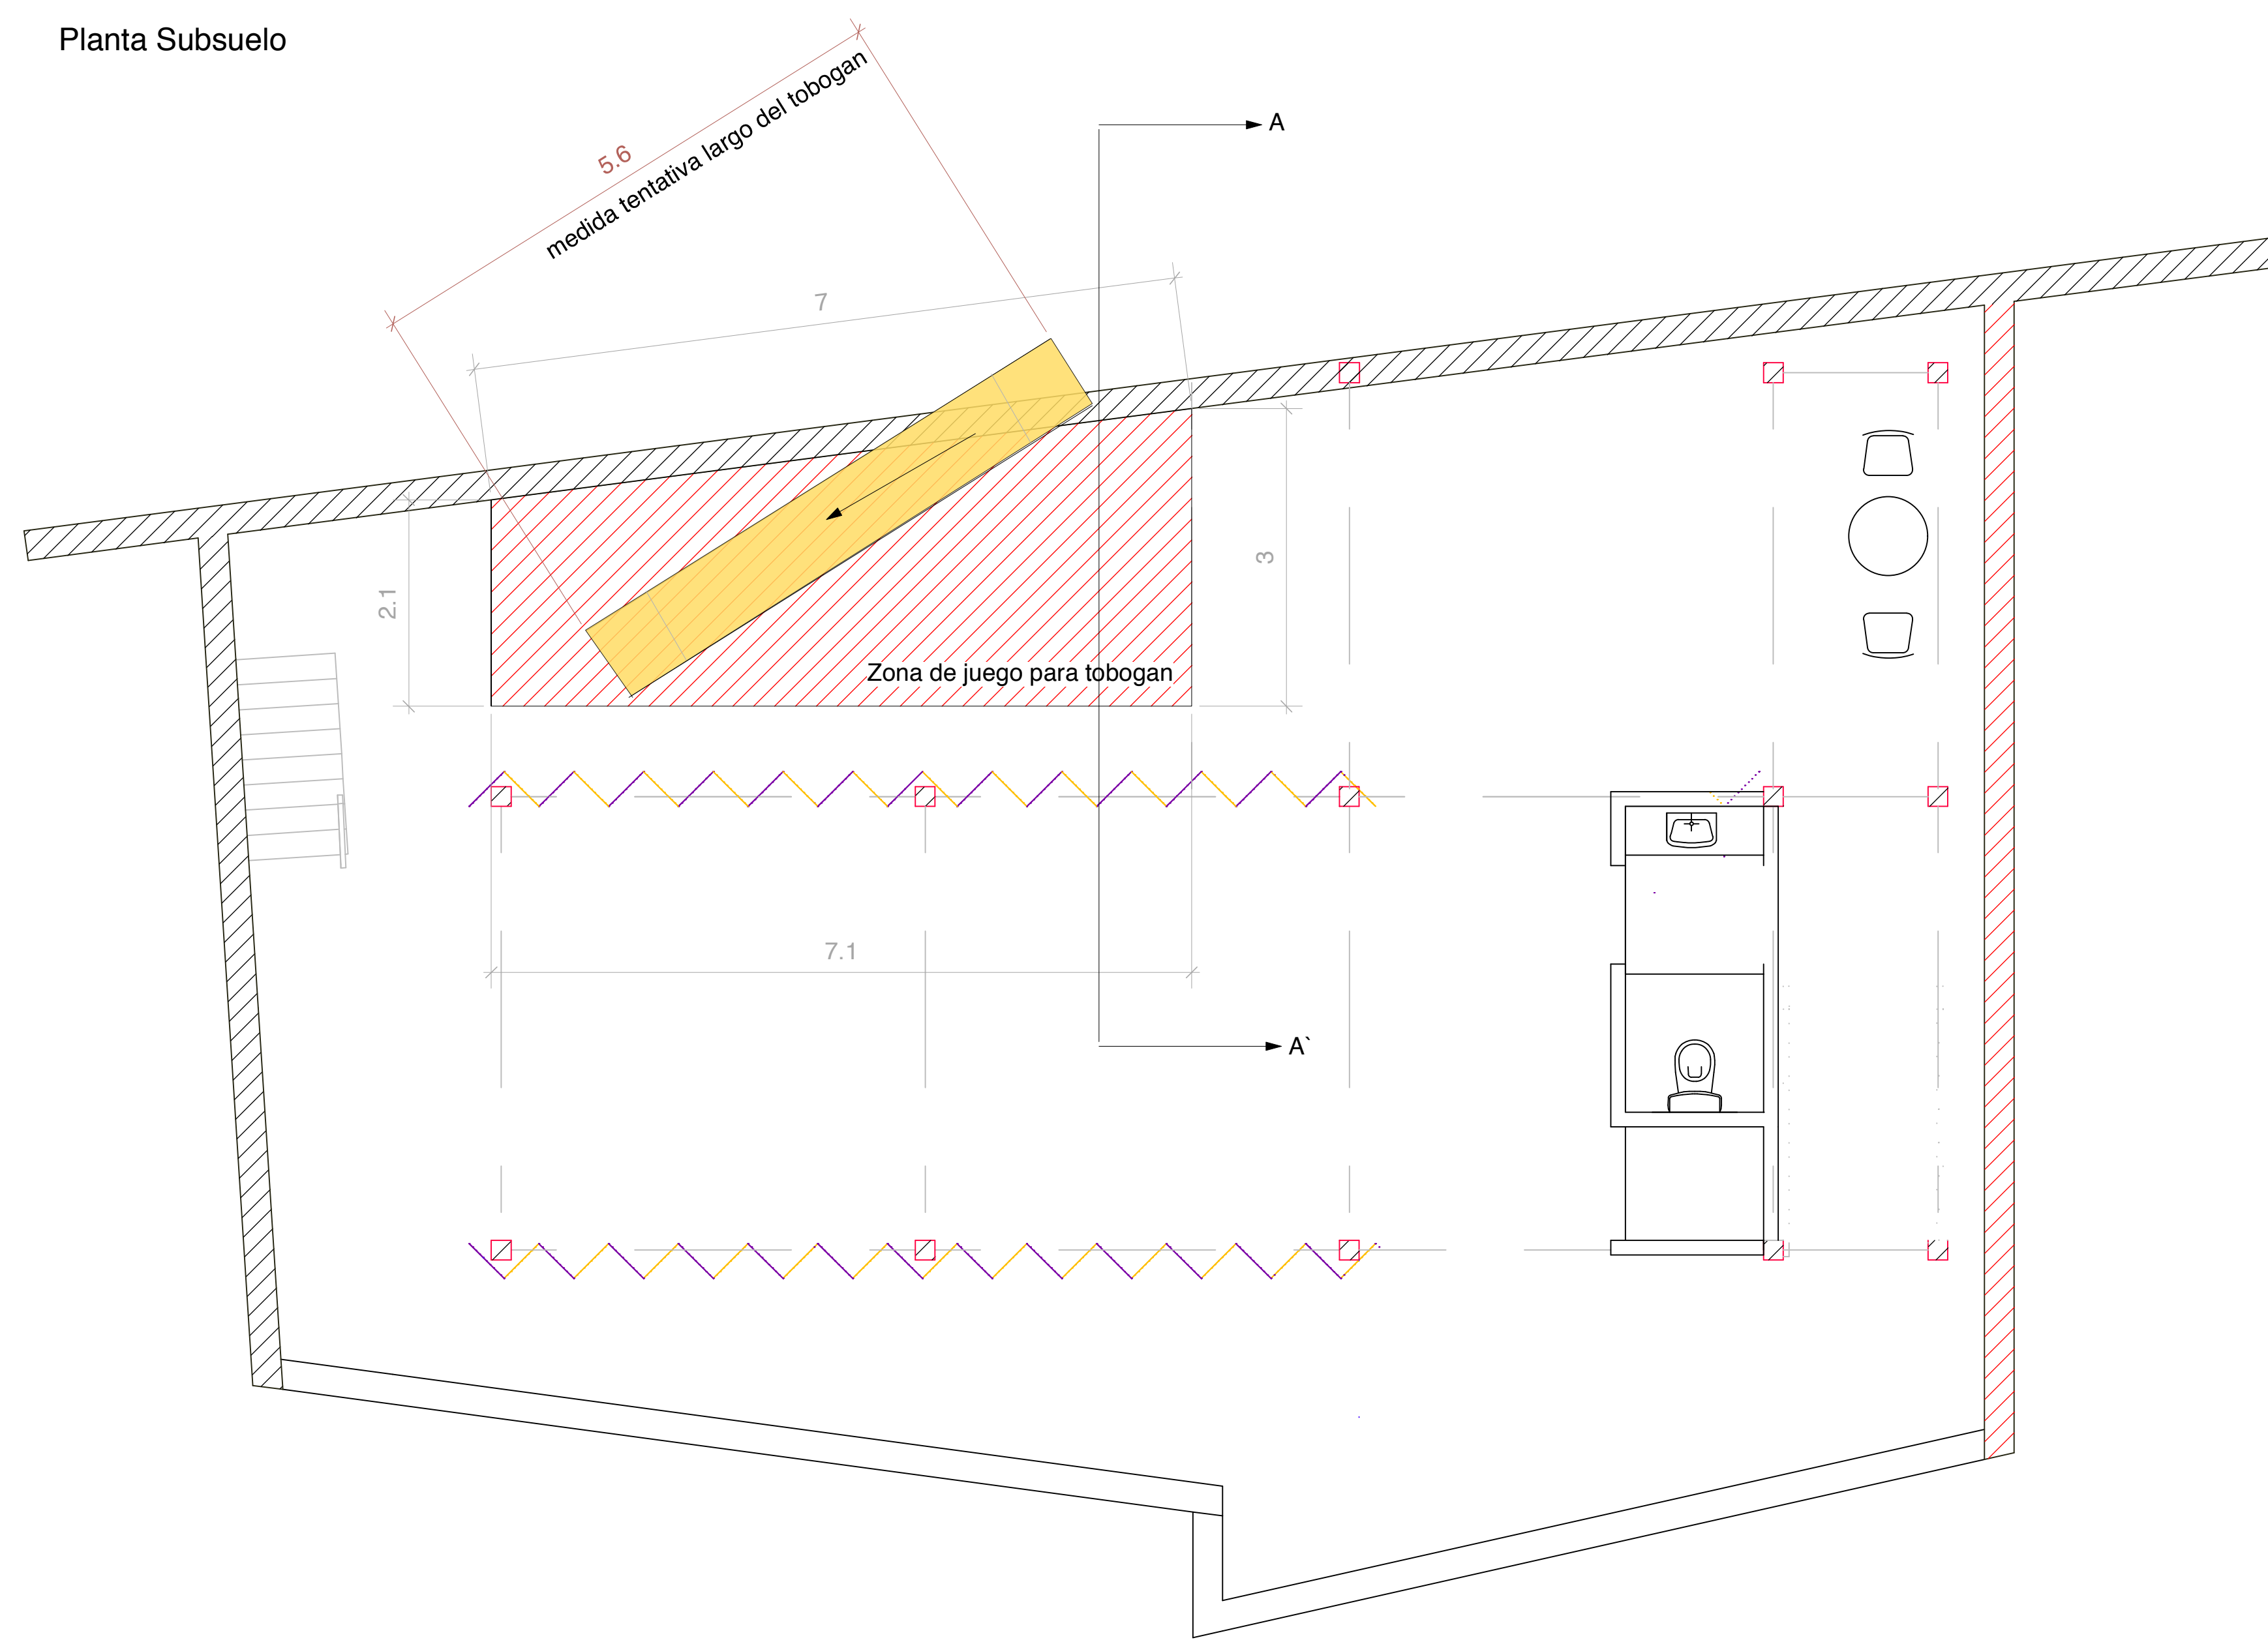


Imagen 3D

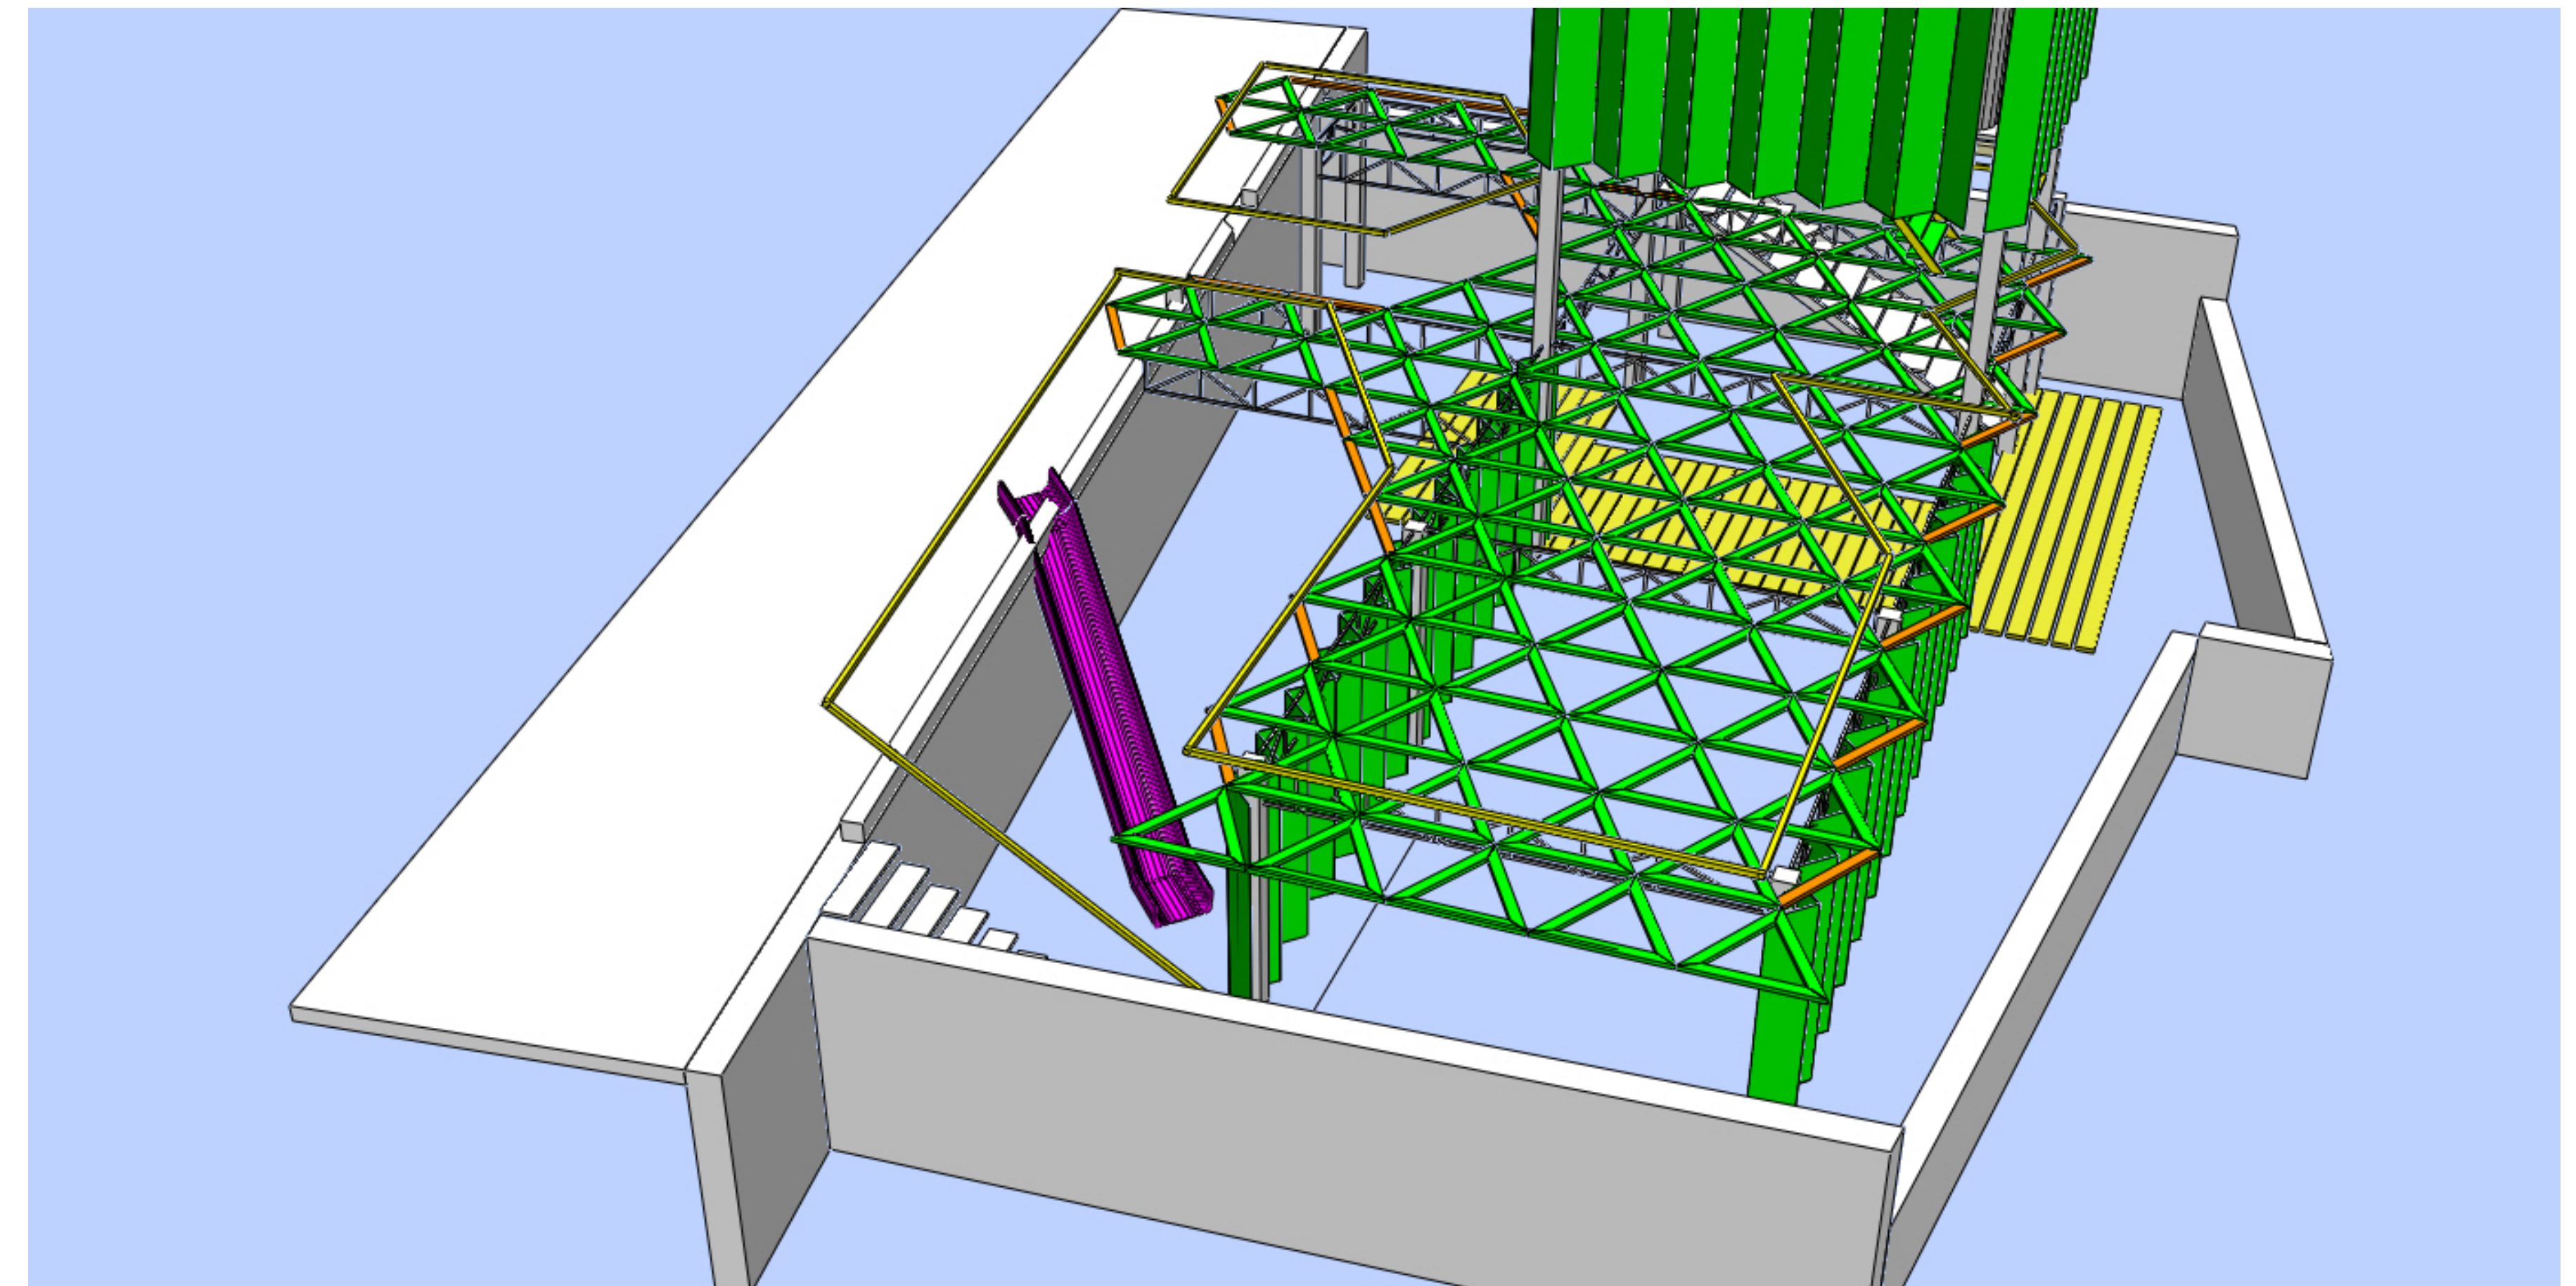

Tipos de toboganes a cotizar segun altura

Elevación Para altura de tobogán

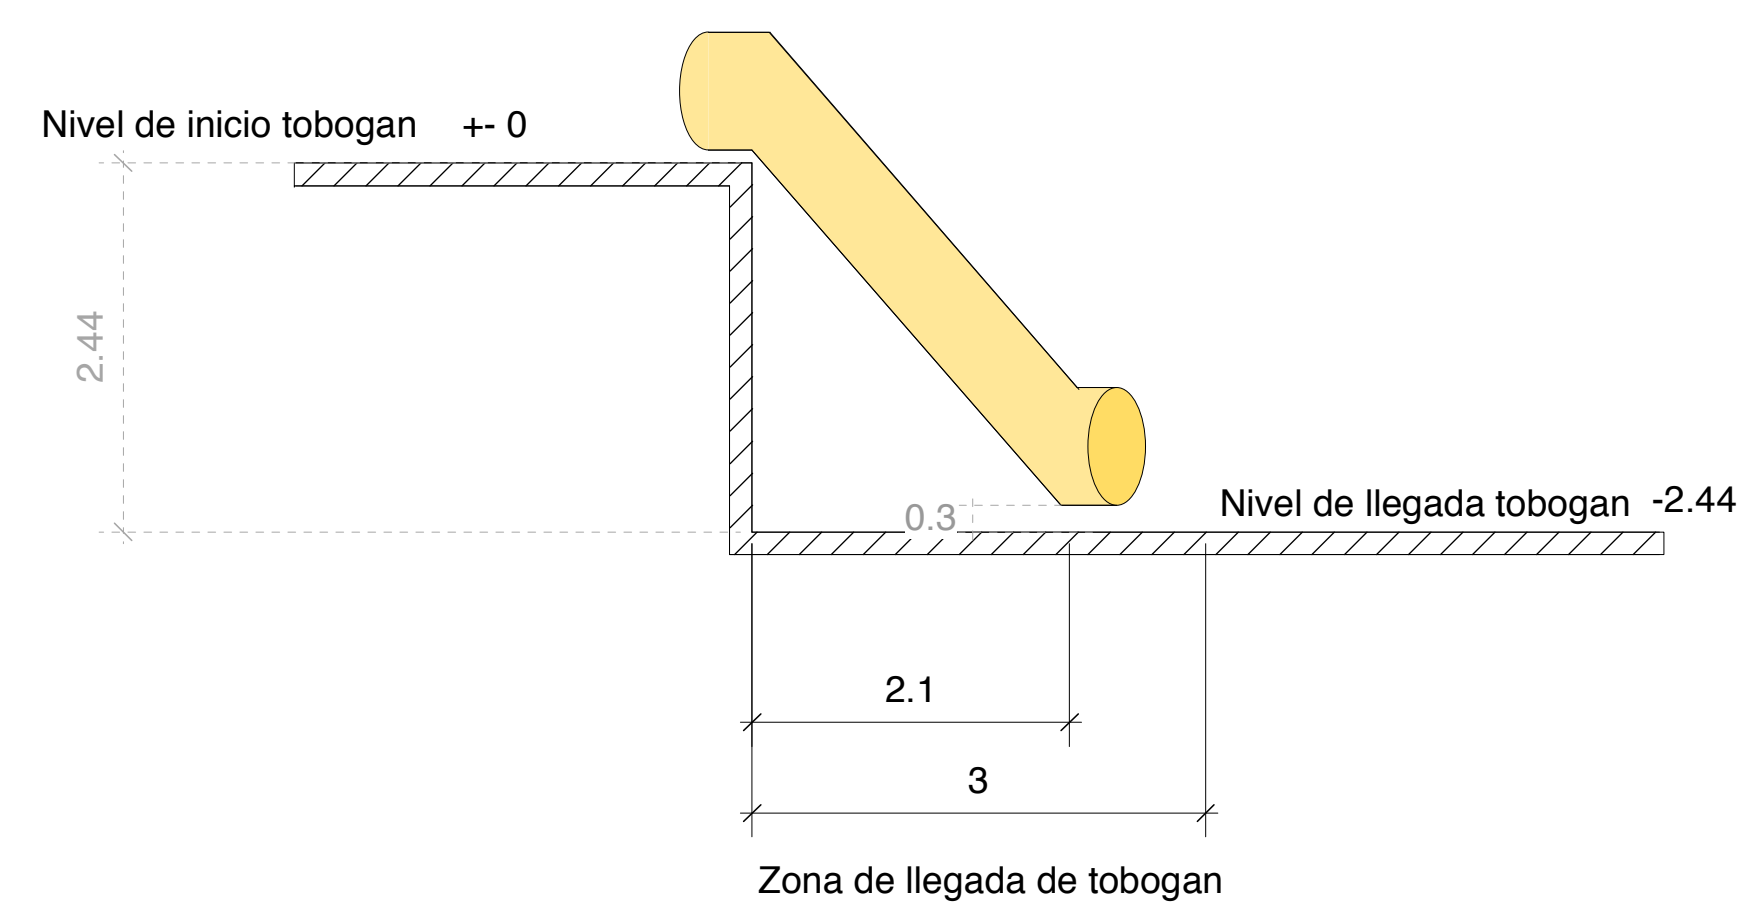

A Tobogán TUBULAR PLASTICO AMARILLO lineal



B1 Tobogán TUBULAR PLASTICO AMARILLO enrroscado tipo dona abierto



B2 Tobogán TUBULAR PLASTICO AMARILLO enrroscado tipo dona cerrado

